
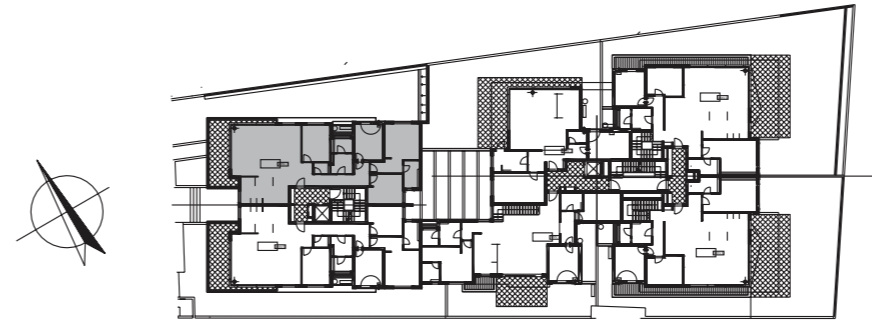


**דירת 5 חדרים, קומה 1,
 דירה מס' 7**

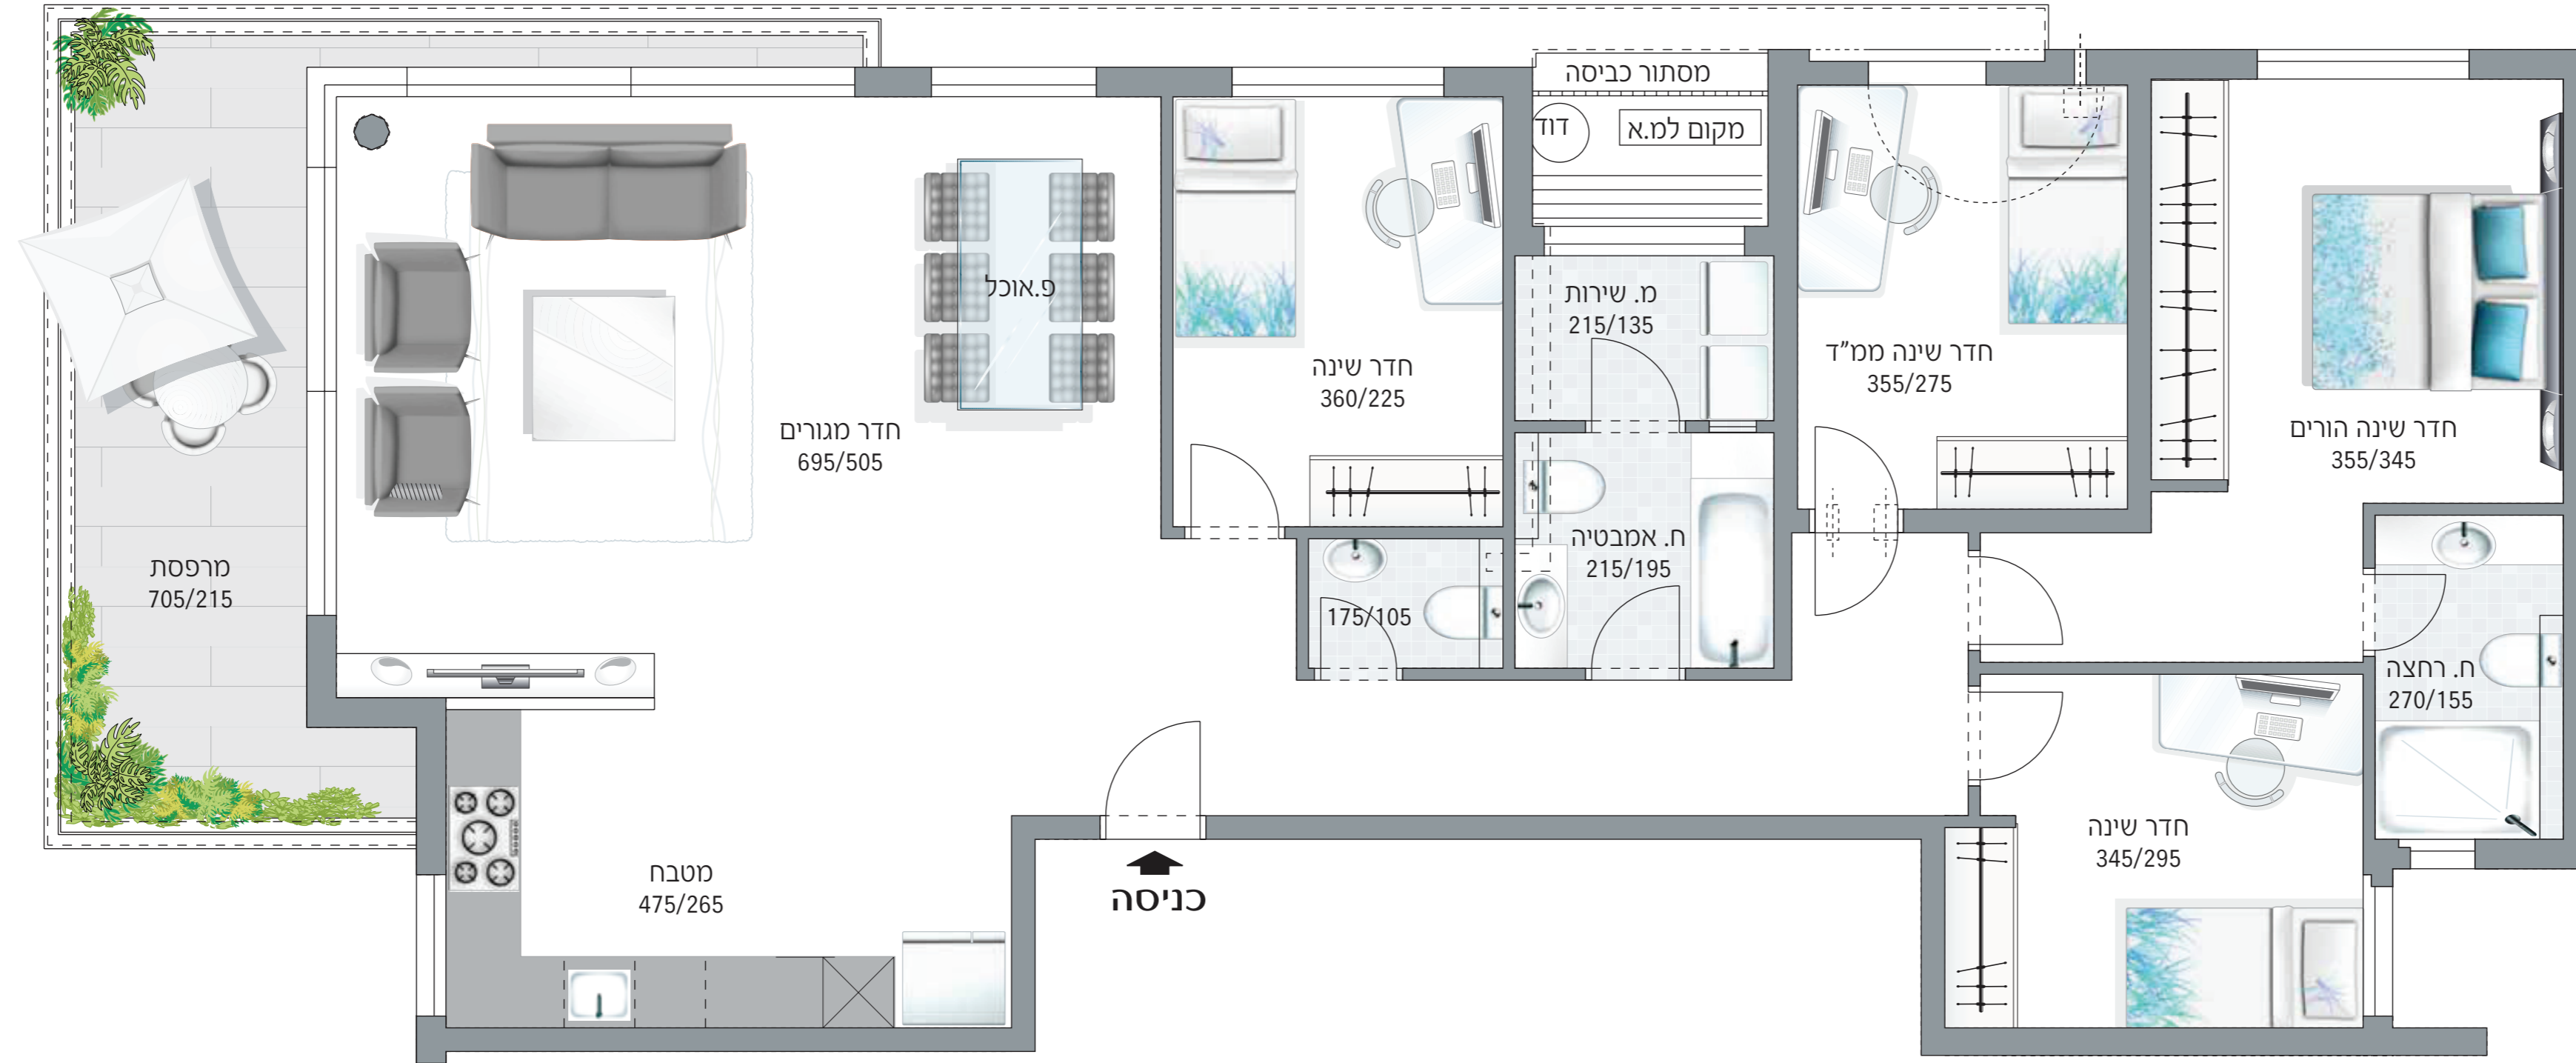

כל המוצג בתכנית זו לרבות הדמיות, נטונים, אביזרים, ומידות הינו לצורכי המחשה בלבד. מובהר בזאת כי רק הנתונים, האביזרים והמידות שיפורטו בתכנית המכר ובמפרט הטכני המצורפים להסכם המכר החתום, יחייבו את החברה. ט.ל.ח.